


一层平面图 1:100

本层建筑面积: 125.55m²
总建筑面积: 221.46m²

图例

图例	承重外墙	
	承重内墙	
	内隔墙	

注 释		NOTES	
工程名称		PROJECT TITLE	
项目 名称		SUBTITLE	
图纸名称		DRAWING TITLE	
工程编号		专 业	负 责 人
主 持 人		生态规划	
审 定 人		建 筑	
审 核 人		园林景观	
校 对 人		结 构	
设 计 人		给 排 水	
		暖 通	
		电 气	
图 别	建筑		
图 号	建-05		
比 例	1:100		
日 期			

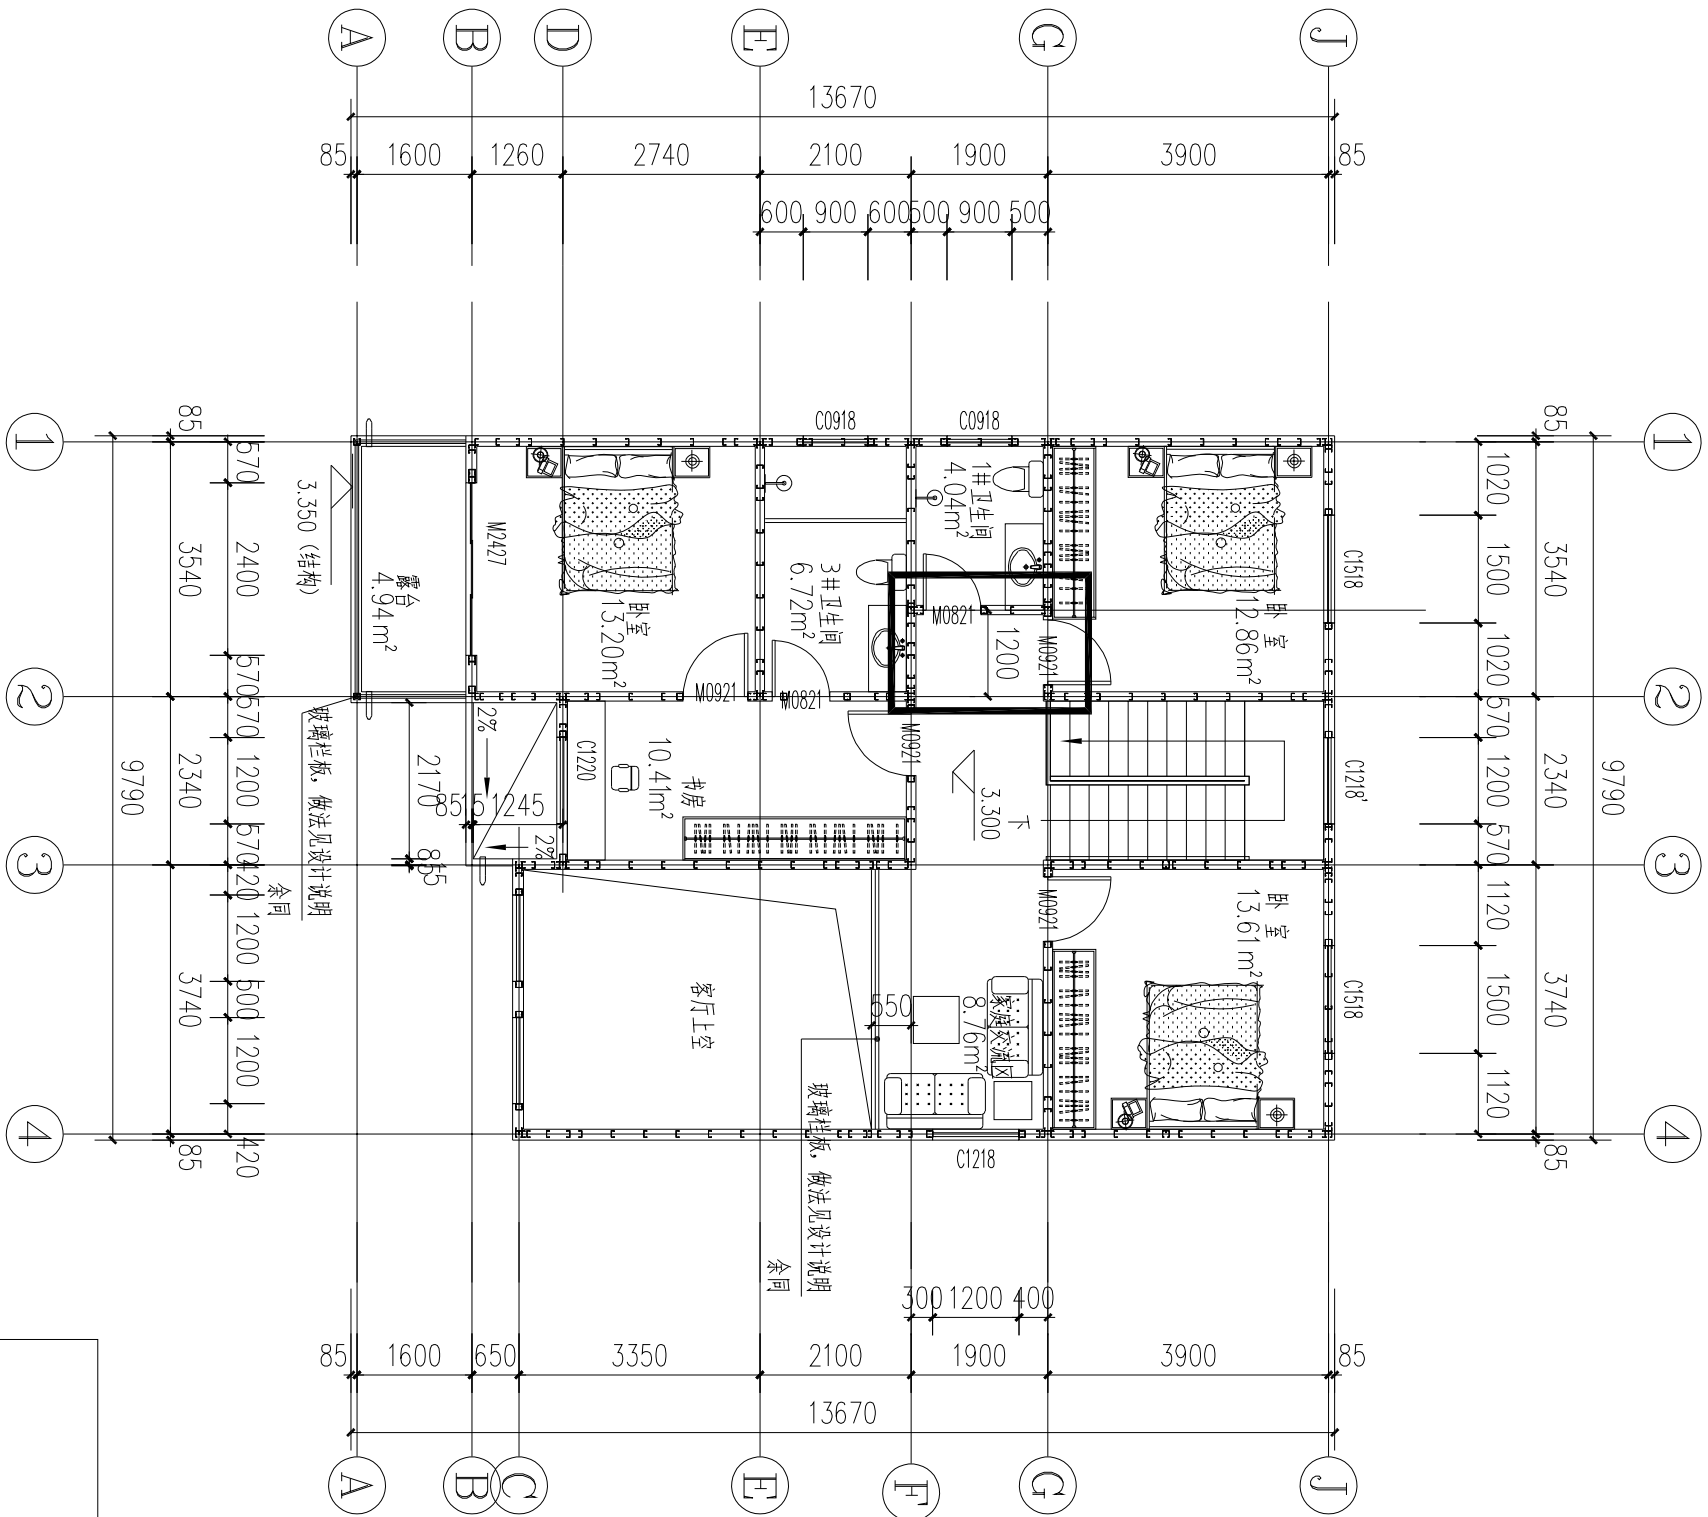

二层平面图 1:100

图 例	
承重外墙	
承重内墙	
内隔墙	

工程编号		专业	负责人
主持人		生态规划	
审定人		建筑	
审核人		园林景观	
校对入		结构	
设计人		给排水	
		暖通	
		电气	
图 别	建筑		
图 号	建-06		
比 例			
日 期			

二层平面图


图纸名称 DRAWING TITLE

项目名称 SUBTITLE

工程名称 PROJECT TITLE





注明： 1. 图纸属设计版权，未经建筑师许可严禁翻印。
2. 图中尺寸以标注为准，严禁度量图则。

注 释 NOTES

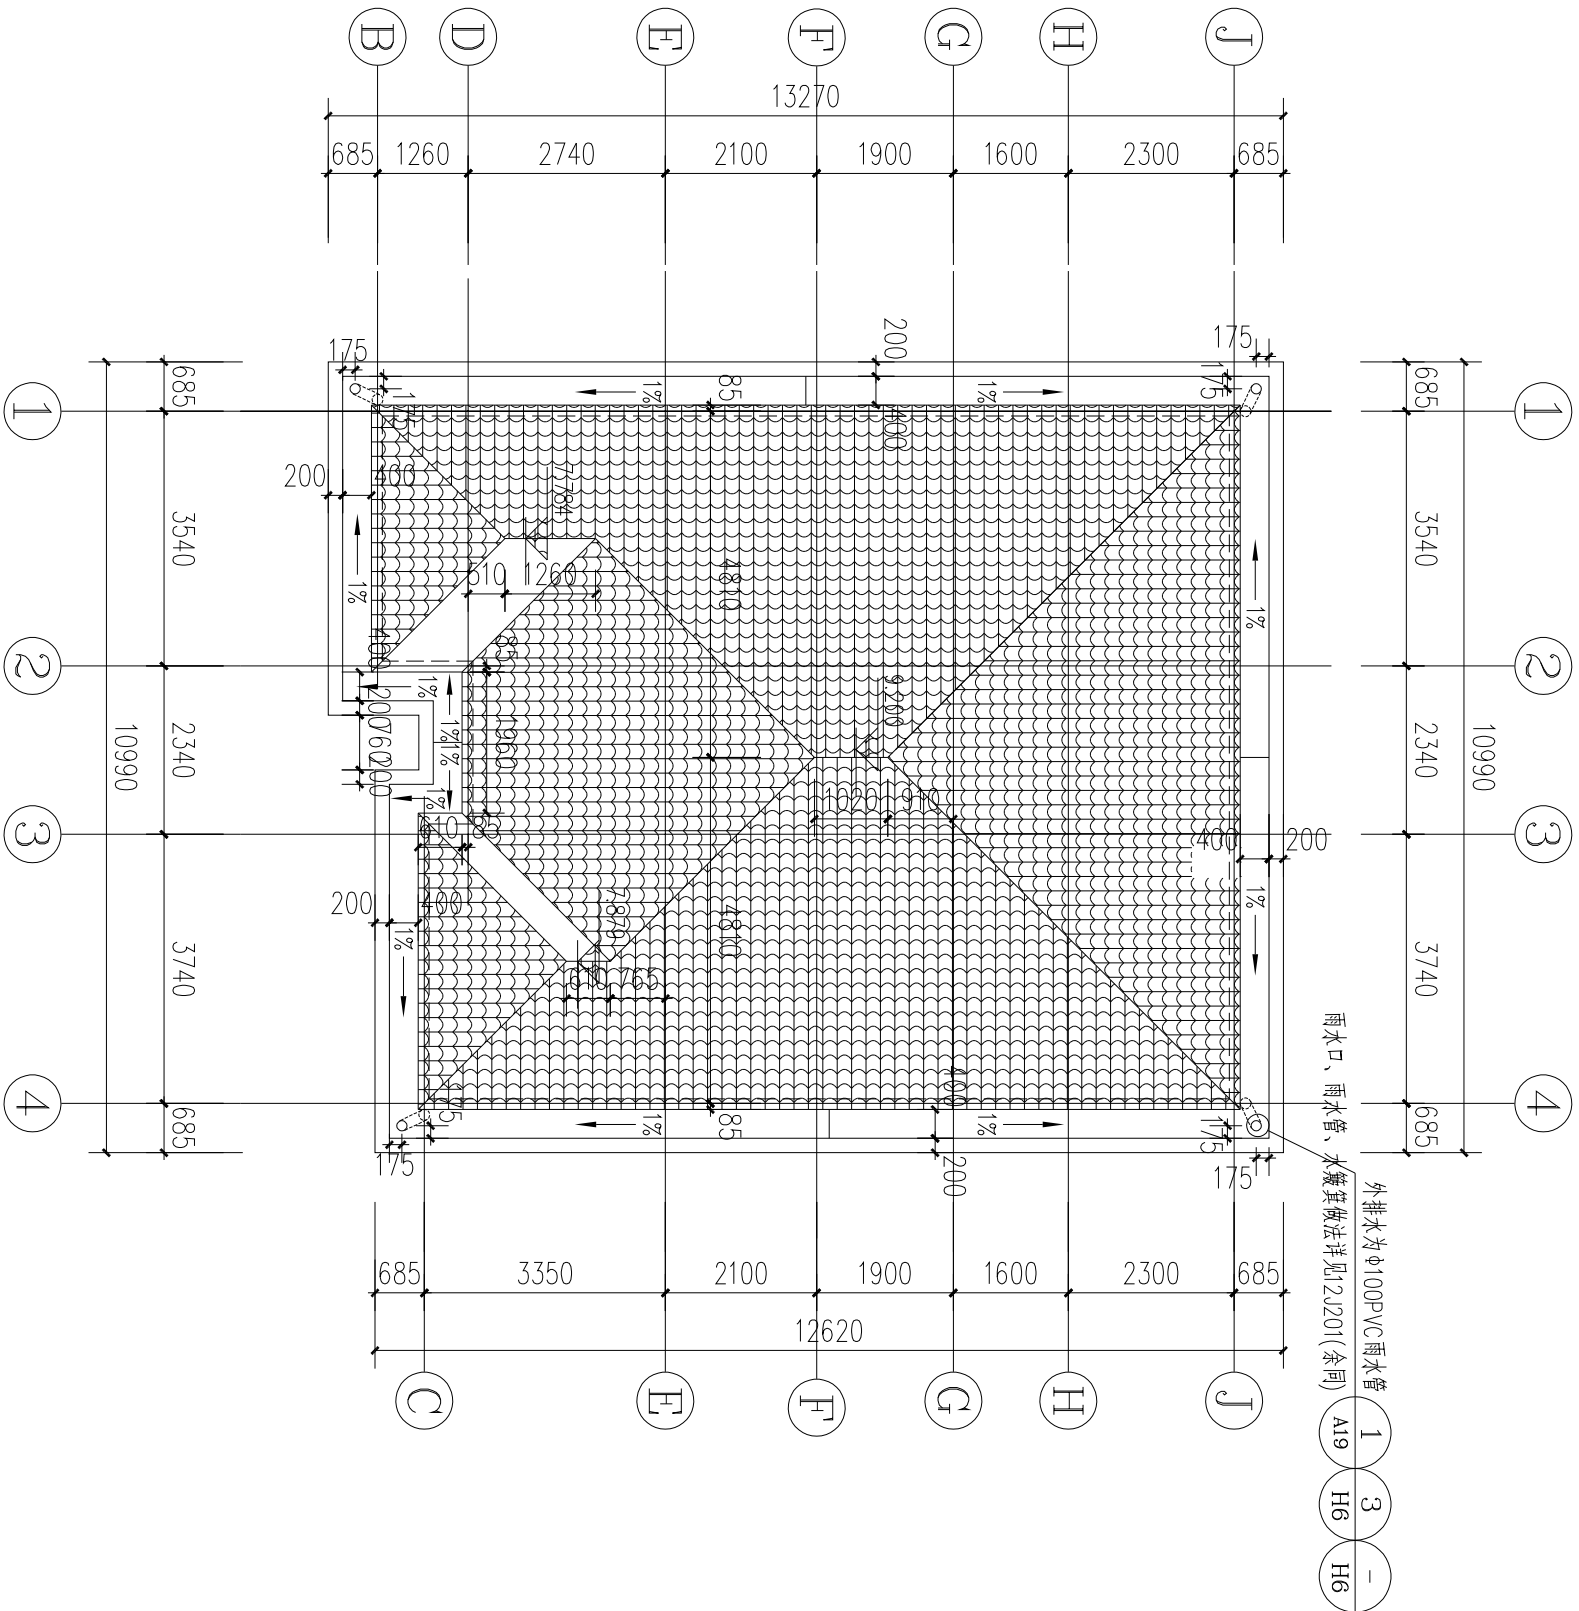

屋顶平面图 1:100

注 释NOTES			工程名称PROJECT TITLE		
项 目 名 称SUBTITLE			图 纸 名 称DRAWING TITLE		
工程编号			屋顶平面图		
主 持 人			专业负责人		
审 定 人			生态规划		
审 核 人			建 筑		
校 对 人			园林景观		
设 计 人			结 构		
			给排水		
			暖通		
			电 气		
图 别建施					
图 号建-07					
比 例1:100					
日 期					

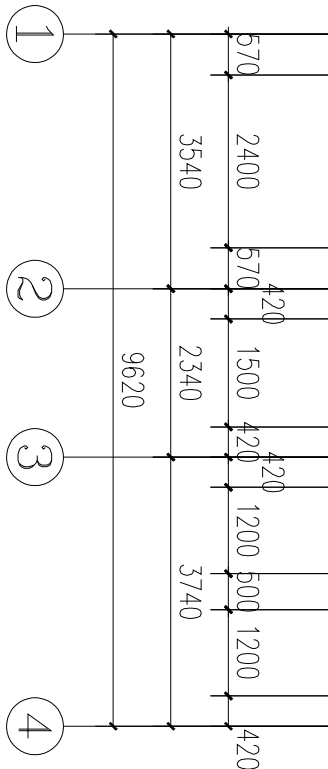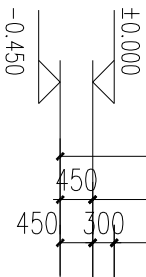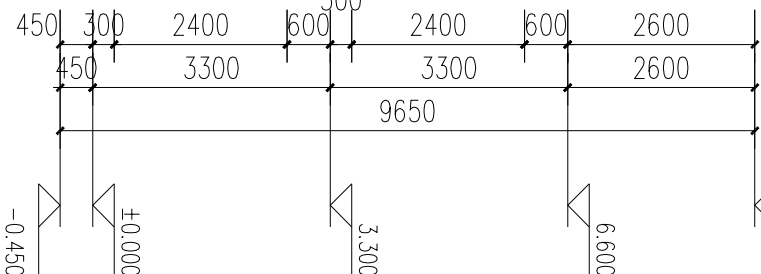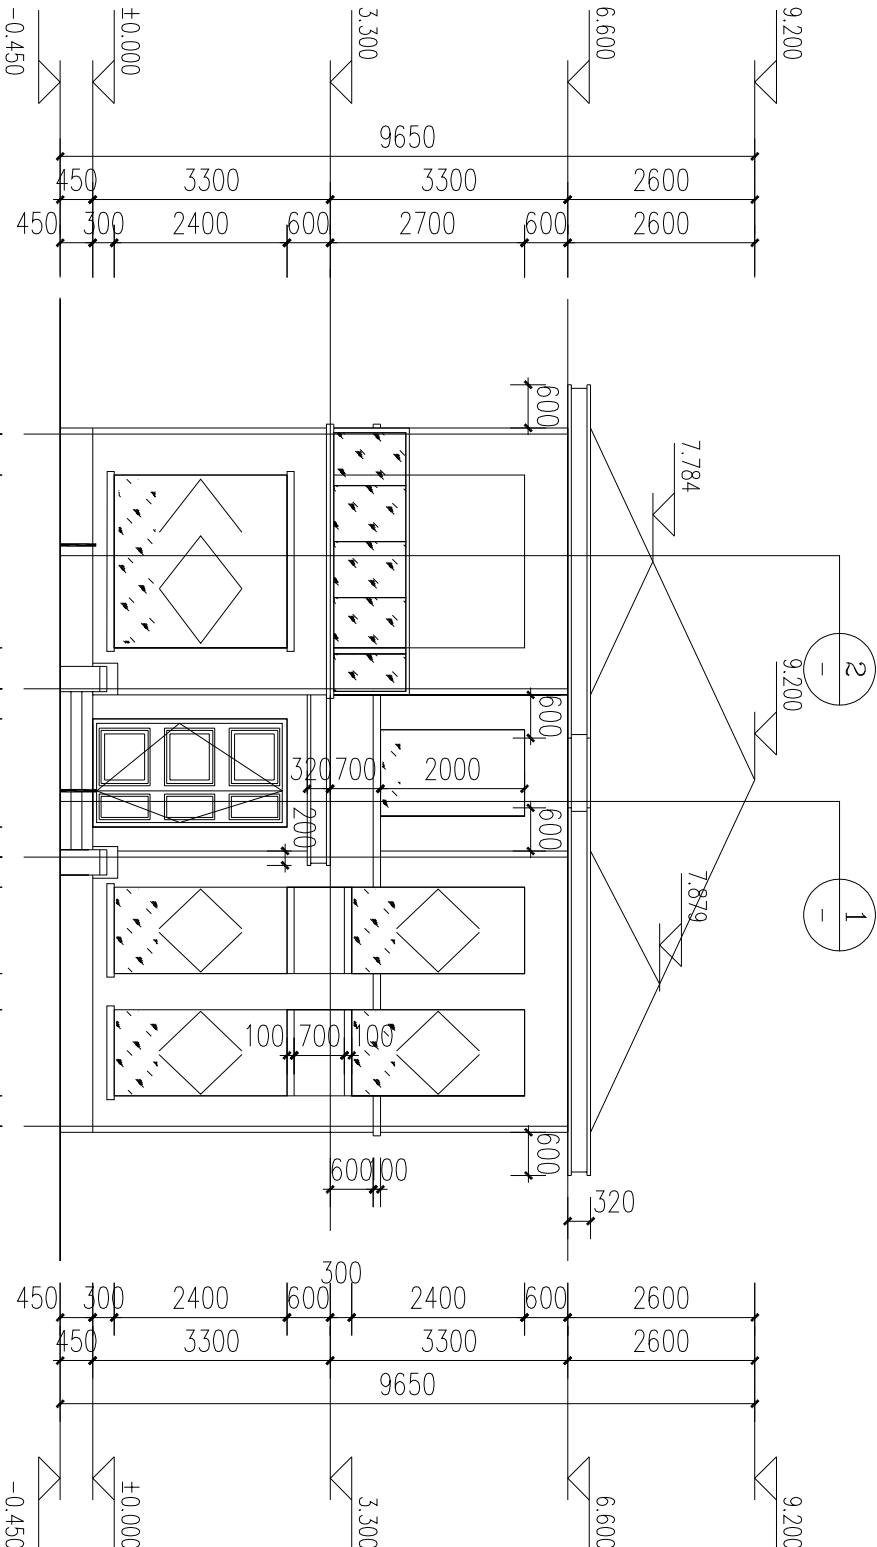

①轴-④轴立面图

图纸名称 DRAWING TITLE

项目名称 SUBTITLE

工程名称 PROJECT TITLE

注明：1. 图纸属设计版权，未经建筑师许可严禁翻印。
2. 图中尺寸以标注为准，严禁度量图则。

注释 NOTES



工程编号		专业	负责人
主持人		生态规划	
审定人		建筑	
审核人		园林景观	
校对人		结构	
设计人		给排水	
		暖通	
		电气	

图例



安全加胶玻璃

图别	建筑		
图号	建-08		
比例	1:100		
日期			

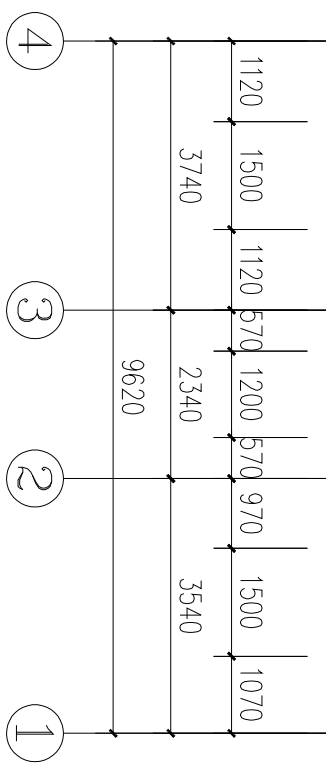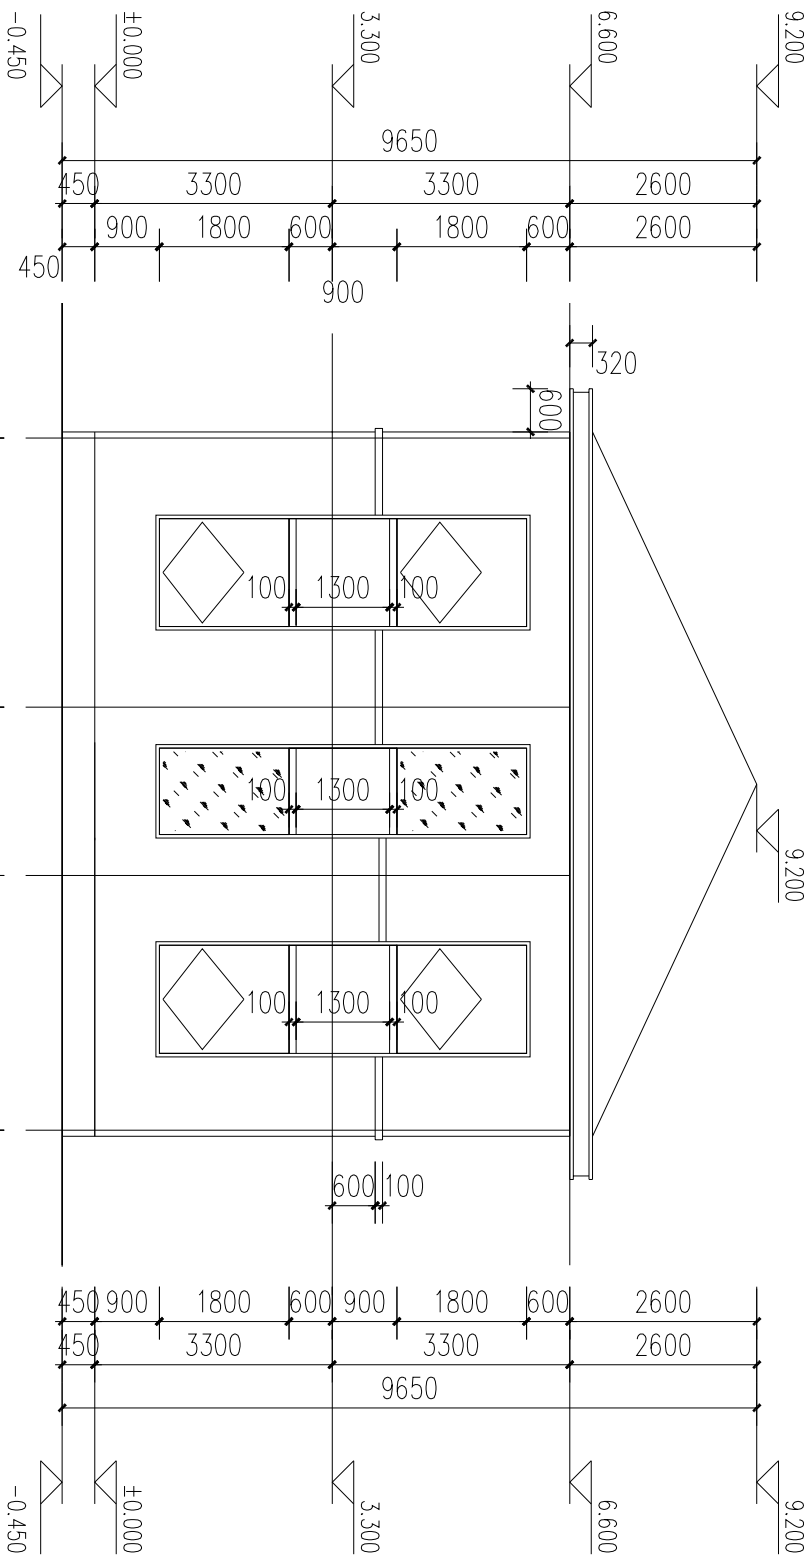



④轴-①轴立面图 1:100

注 释		NOTES							
注明：1: 图纸属设计版权, 未经建筑师许可严禁翻印。 2: 图中尺寸以标注为准, 严禁度量图则。									
工程名称		PROJECT TITLE							
项目名称		SUBTITLE							
图纸名称		DRAWING TITLE							
④轴-①轴立面图									
工程编号		专 业		负 责 人					
主 持 人		生态规划							
审 定 人		建 筑							
审 核 人		园 林 景 观							
校 对 人		结 构							
设 计 人		给 排 水							
		暖 通							
		电 气							
图 别		建施							
图 号		建-09							
比 例		1:100							
日 期									

图 例



安全加胶玻璃

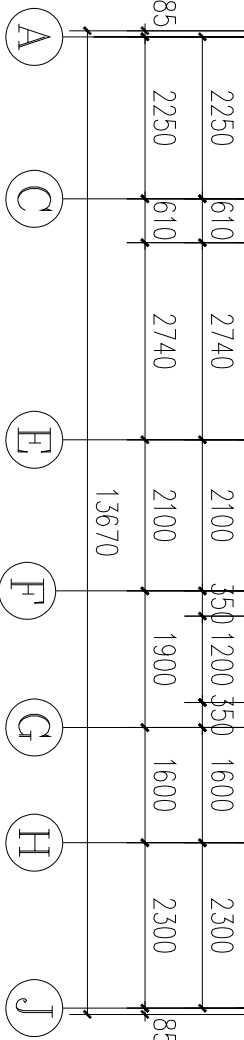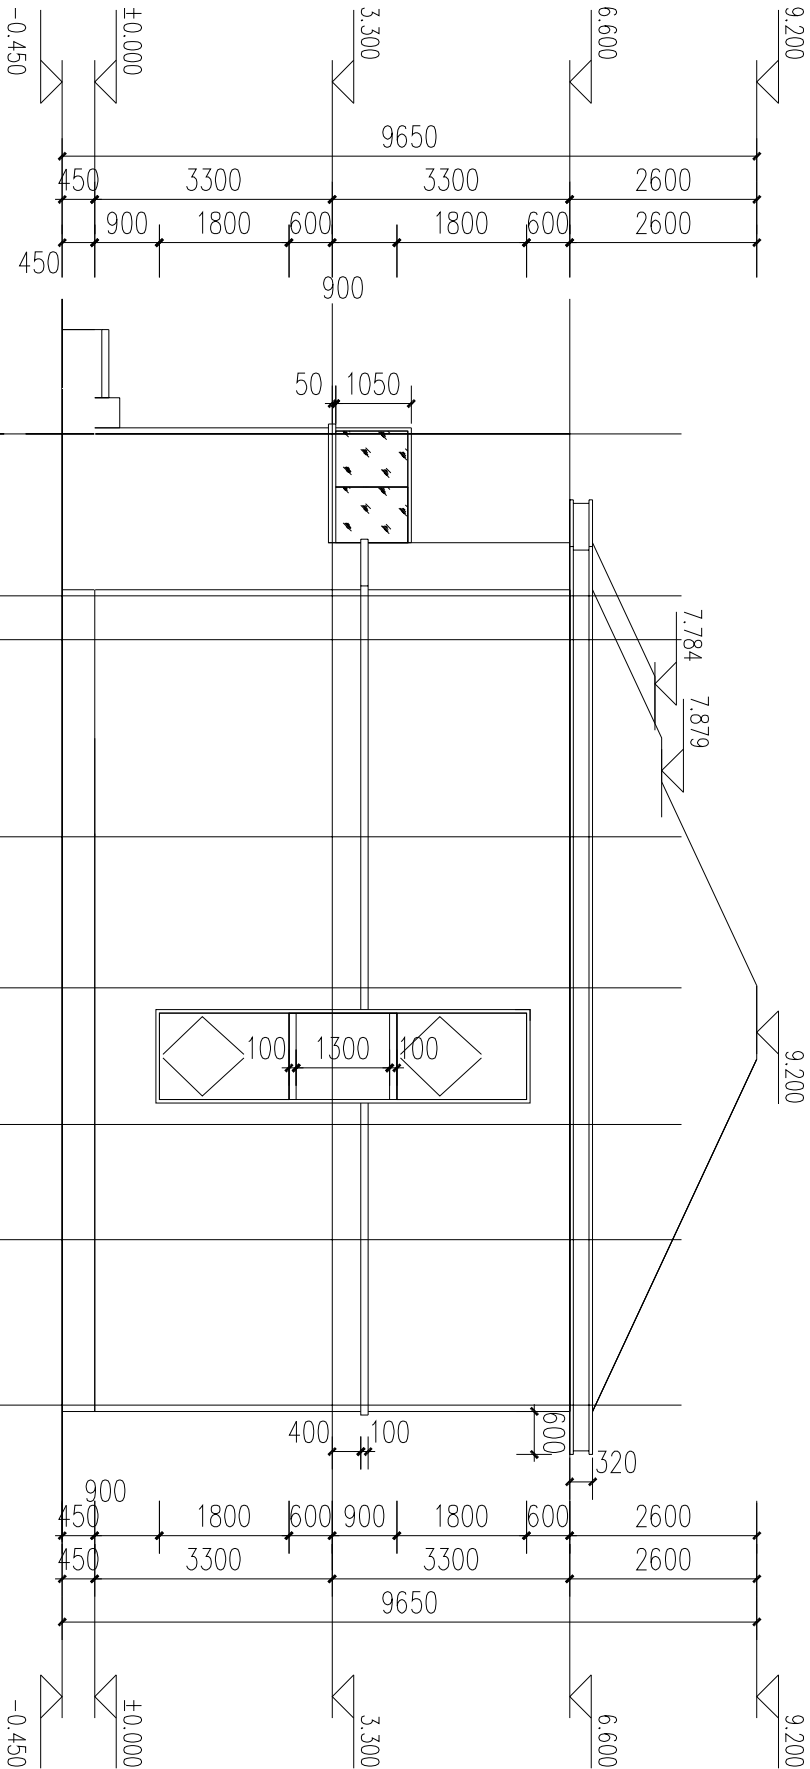

Ⓐ轴-Ⓜ轴立面图 1:100

图例



安全加胶玻璃

注 释NOTES			
工程名称PROJECT TITLE			
项目名称SUBTITLE			
图纸名称DRAWING TITLE			
Ⓐ轴-Ⓜ轴立面图			
工程编号		专业	负责人
主持人		生态规划	
审定人		建筑	
审核人		园林景观	
校对入		结构	
设计入		给排水	
		暖通	
		电气	
图 别	建筑		
图 号	建-10		
比 例	1:100		
日 期			